


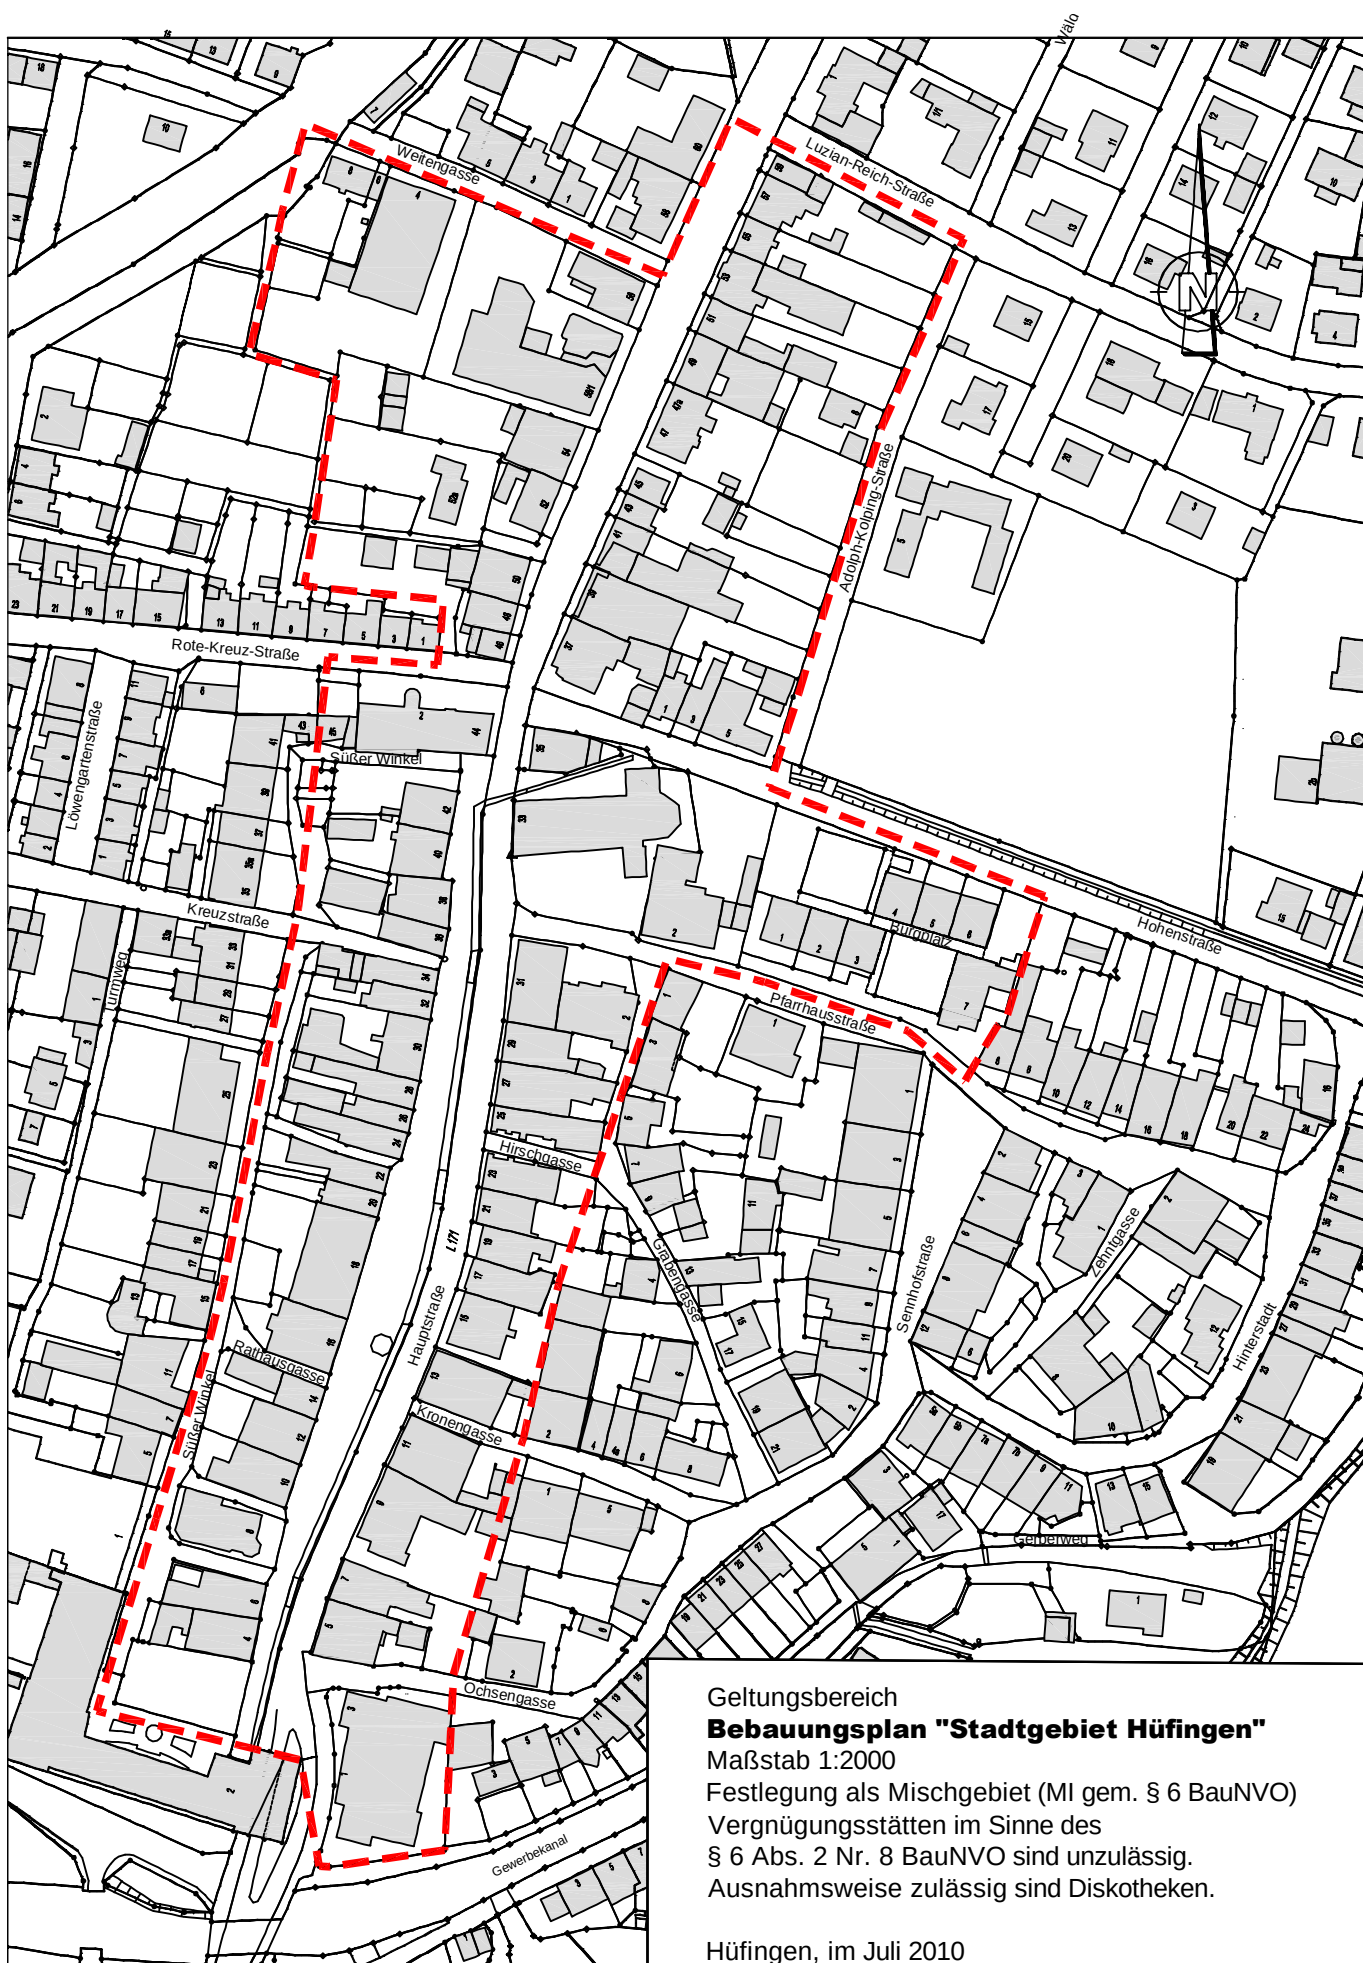

Geltungsbereich

Bebauungsplan "Stadtgebiet Hüfingen"

Maßstab 1:2000


Festlegung als Mischgebiet (MI gem. § 6 BauNVO)

Vergnügungsstätten im Sinne des
§ 6 Abs. 2 Nr. 8 BauNVO sind unzulässig.
Ausnahme: zulässig sind Diskotheken.

Hüfingen, im Juli 2010

Stadtbauamt Hüfingen

Rechtskräftig seit:

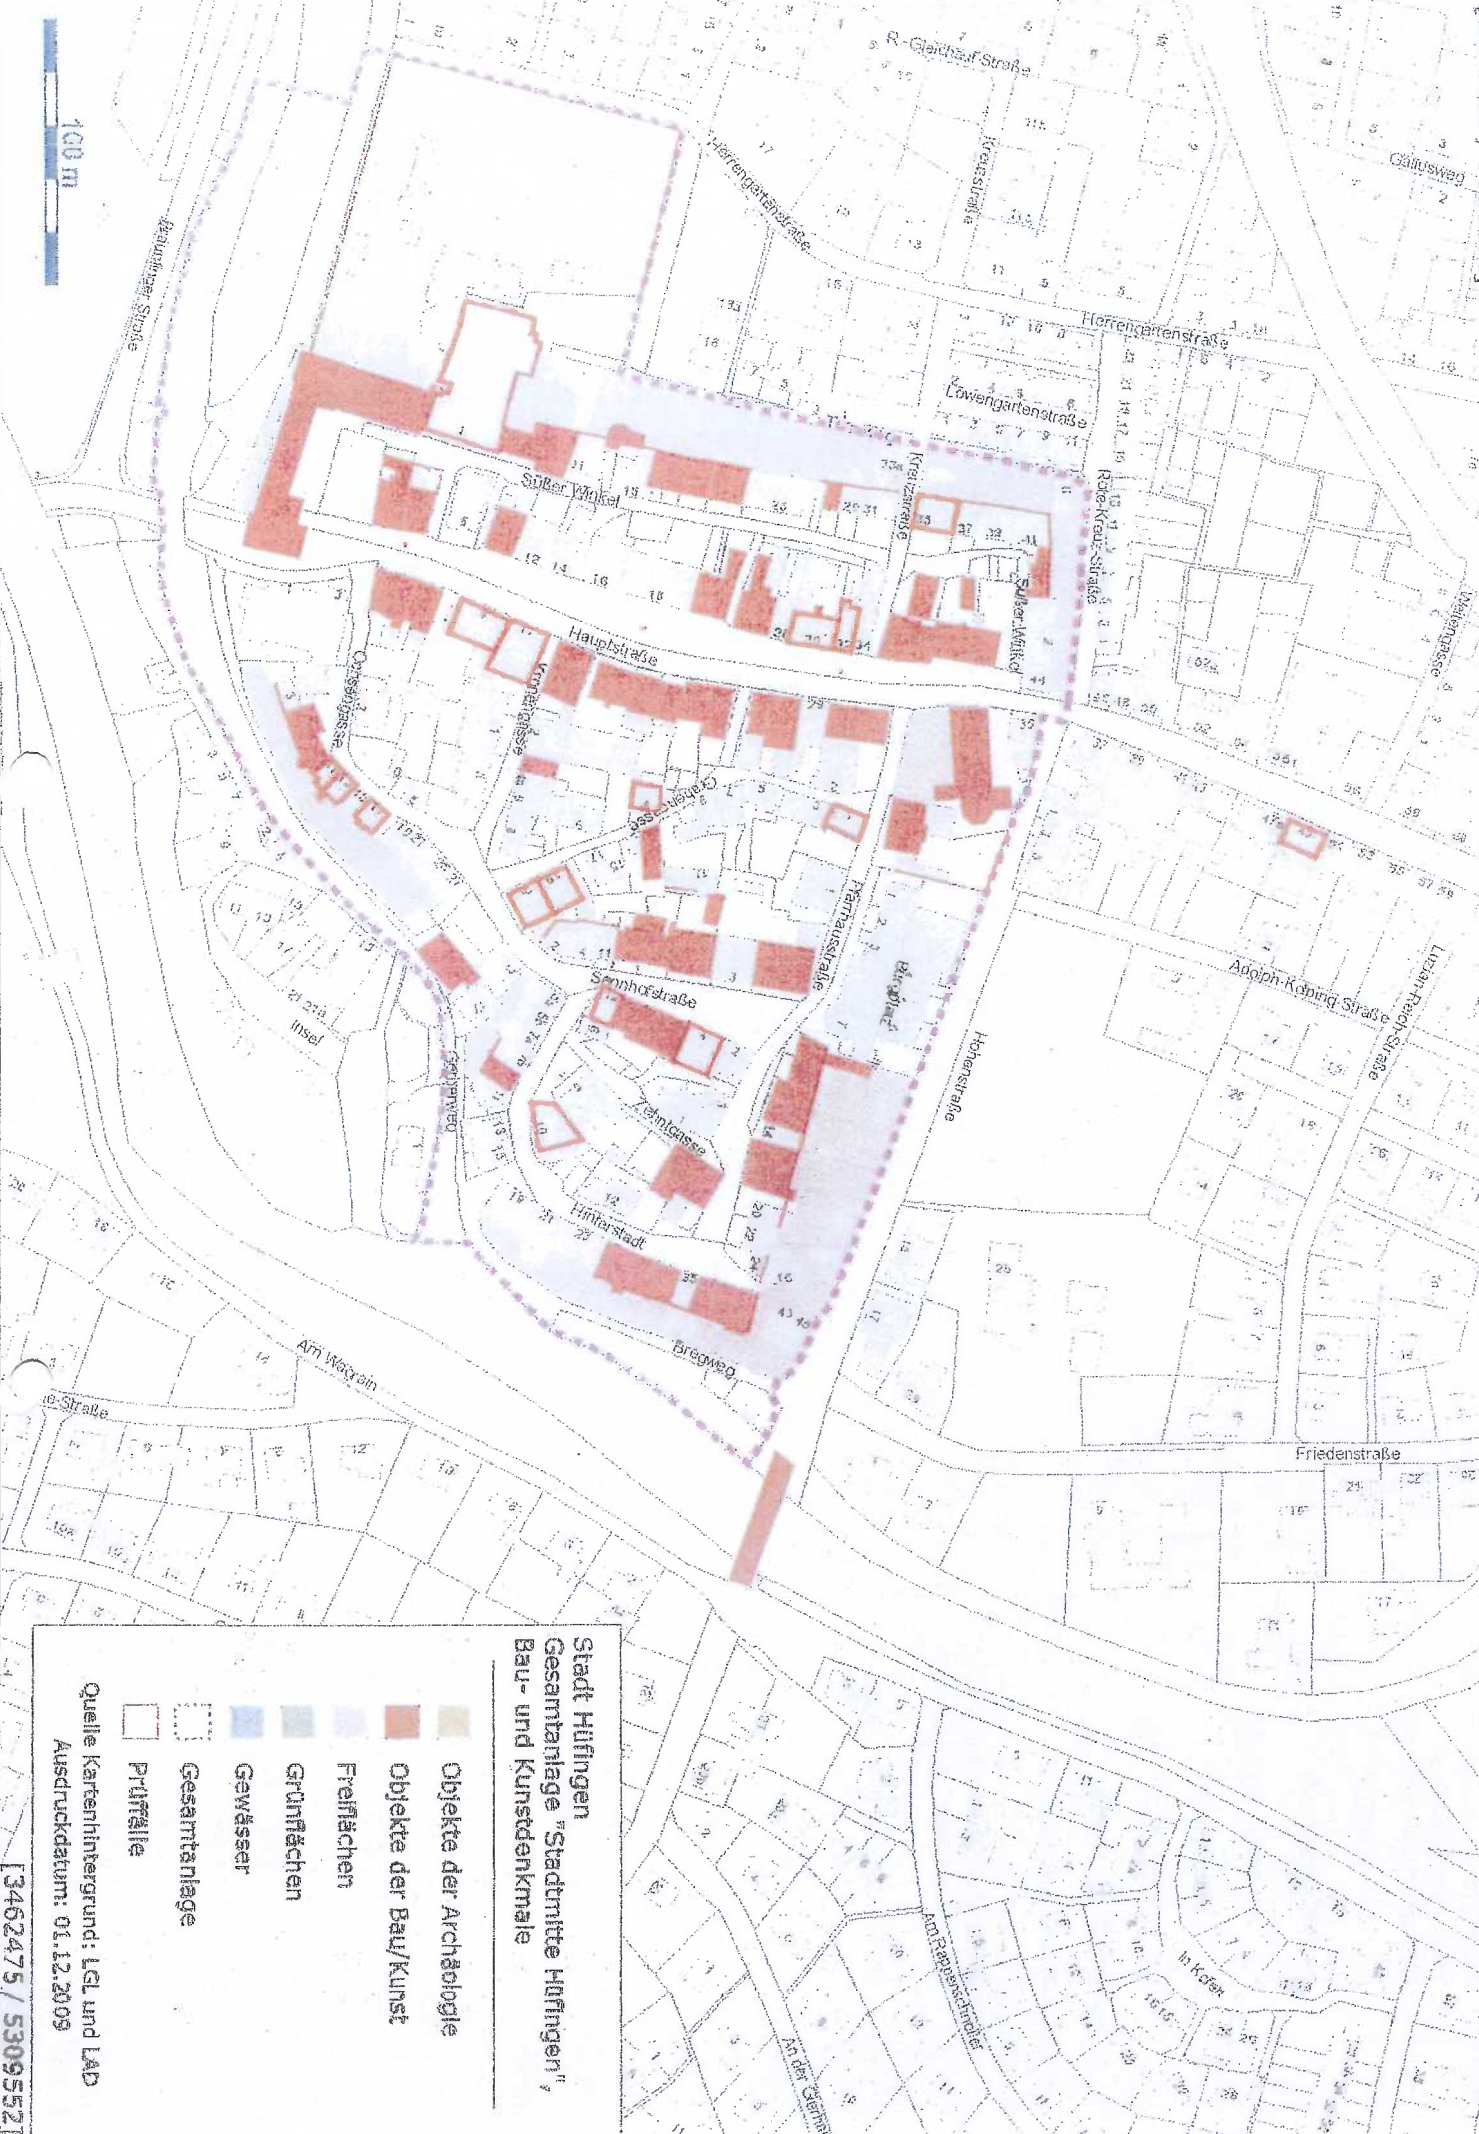

Stadt Hüttingen
Gesamtanlage "Stadtmitte Hüttingen"
Bau- und Kunstdenkmale

- Objekte der Archäologie
- Objekte der Bau/Kunst
- Freiflächen
- Grünflächen
- Gewässer
- Gesamtanlage
- Prüfzelle

Quelle Kartenhintergrund: LGL und LAD
Ausdruckdatum: 01.12.2009

100 m



Hüfingen / Stadtmite
Archäologische Kulturdenkmale

- Objekte der Archäologie
- Objekte der Bau/Kunst
- Freizeichen
- Grünflächen
- Gewässer
- Gesamtanlage
- Prüffälle

Quelle Kartenhintergrund: LGL und LAD
 Ausdruckdatum: 08.12.2009