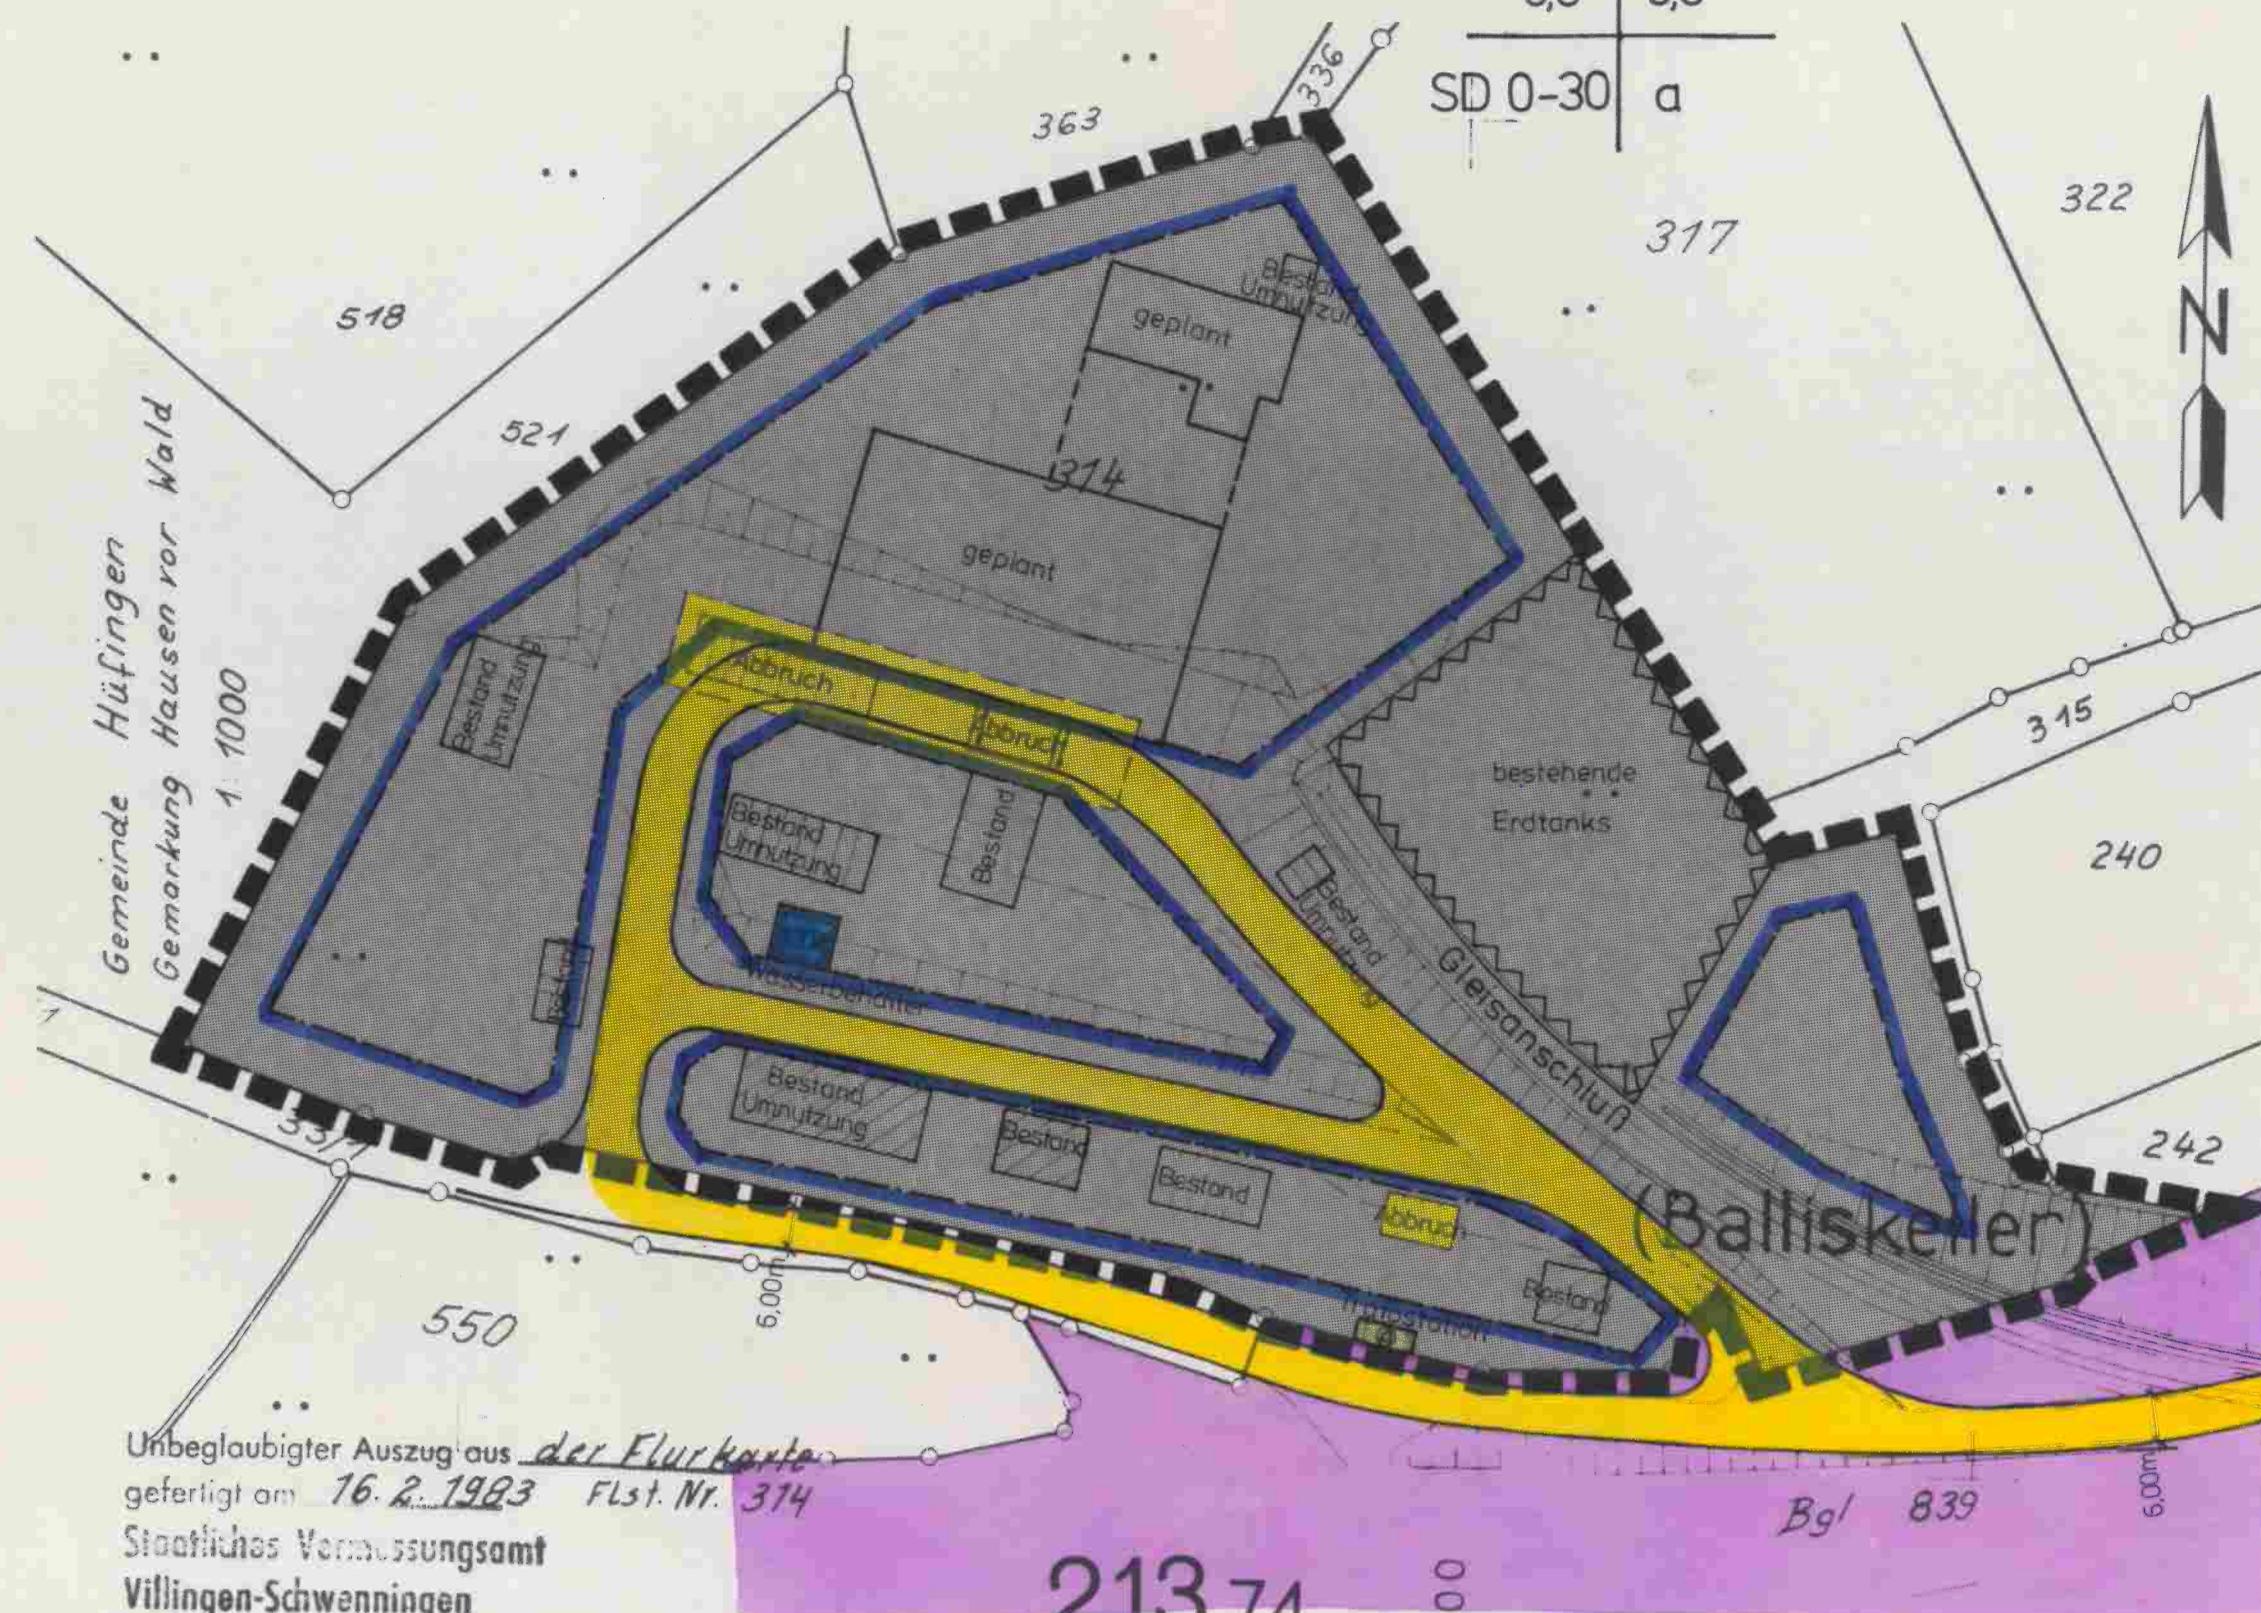


GI	-
0,8	9,0
SD 0-30	a



Gemeinde Hüfingen
Gemarkung Hausen vor Wald
1:1000

Unbeglaubigter Auszug aus *der Flurkarte*
gefertigt am *16.2.1983* Flst. Nr. 314
Staatliches Vermessungsamt
Villingen-Schwenningen

213 74

Bgl 839

6,00m

Bebauungsplan M.1:1000

„IM BRÄNDLE“ (Benzintanklager) in Hausen vor Wald für die STADT HÜFINGEN

Zeichenerklärung:

GI Industriegebiet

0,8 Grundflächenzahl

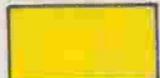
SD 0-30° Dachform, Neigung

 Baugrenze

 Grenze des Geltungs-
bereiches des Beb. planes

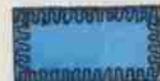
 öffentl. Verkehrsflächen

 Bahnanlagen

 Gebäudeabbruch

 Trafostation

 Fläche, die von der Bebau-
ung freizuhalten ist

 Wasserbehälter

BMZ 90 Baumassenzahl

a abweichende Bauweise
→ max. 70m Baukörperlänge
(entspricht § 22 II BNVO)

GI	-
GRZ	BMZ
SD	a

GI = Industriegebiet

GRZ = Grundflächenzahl

BMZ = Baumassenzahl

SD = Satteldach

Genehmigt gemäß § 11 BBauG
mit Verfügung vom **26. MAI 1986**

Landratsamt Schwarzwald-Daar-Kreis
- Untere Baurechtsbehörde -



Aufstellungsbeschluss (§ 2(1) BBauG) am 12.09.1985. Hüfingen, den 04.02.1986 Bürgermeister	Aufgestellt: Stadtbauamt Hüfingen Hüfingen, den 04.02.1986 Bürgermeister Stadtbaumeister
Offenlegung (§ 2(6) BBauG) vom 21.02.86 bis 21.03.86 Hüfingen, den 22.03.1986 Bürgermeister	Satzungsbeschluss am 15.04.1986 Hüfingen, den 15.04.1986 Bürgermeister
Genehmigung (§ 11 BBauG) am Villingen, den Regierungsdirektor	Inkrafttreten (§ 12 BBauG) am Hüfingen, den Bürgermeister