


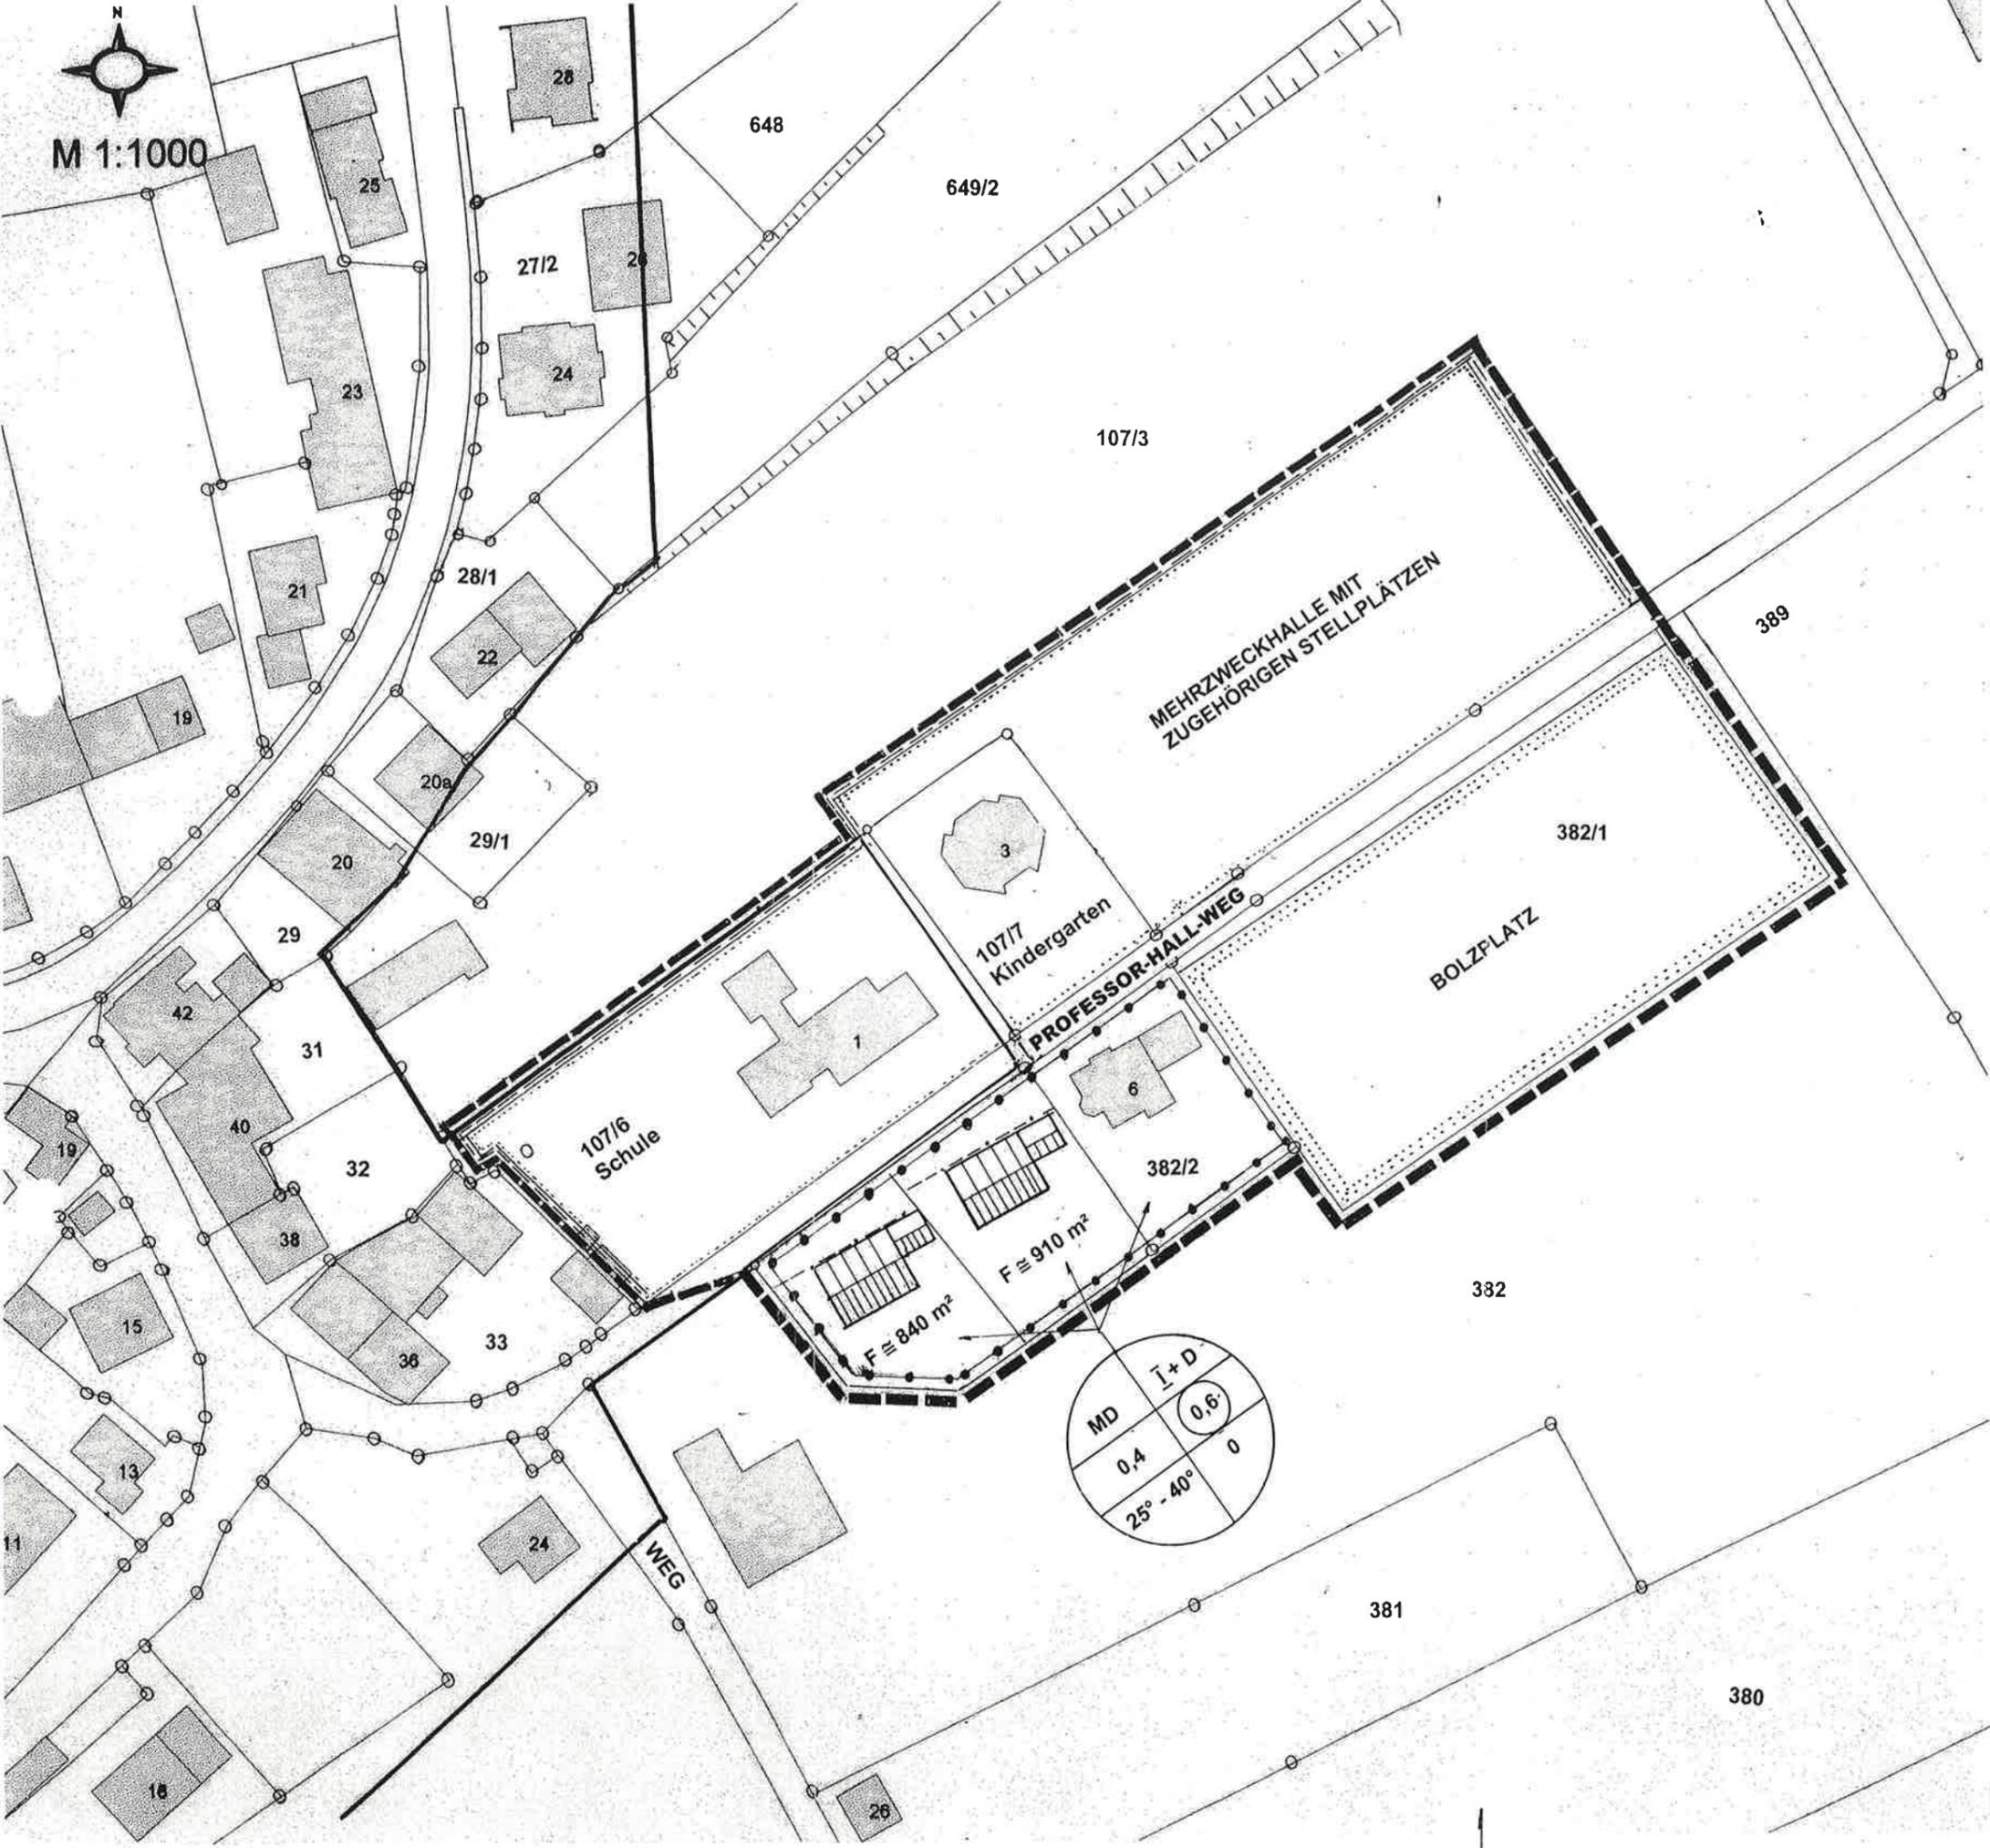

M 1:1000



Zeichenerklärung:

Füllschema der Nutzungsschablone

Baugebiet	Zahl der Vollgeschosse (Höchstgrenze) I + D
Dorfgebiet	Geschossflächenzahl 0,6
Grundflächenzahl	0,4
Dachform Neigung	Bauweise 0
25°-40°	

Sonstige Planzeichen

- Grenze des räumlichen Geltungsbereichs
- Abgrenzung/unterschiedliche Nutzung
- Innere Abgrenzung laut Bundesgesetzbuch § 34
- vorhandene Grundstücksgrenze
- Neue Grundstücksgrenze (Empfehlung)
- Baugrenze
- Gemarkungsgrenze
- Flächen für den Gemeinbedarf
- Flächen für Sport- u. Spielanlagen

Stadt **HÜFINGEN**
Ortsteil **BEHLA**

Bebauungsplan **„AN DER SCHULE“**

Zeichnerischer Teil: M.: 1 : 1 000

Verfahrensübersicht:

- Aufstellungsbeschluss gem. § 2 (1) BauGB: **29.09.1994**
- Beteiligung der Träger öffentlicher Belange: **02.11.1994**
- Bürgerbeteiligung gem. § 3 (1) BauGB: **08.11.1994**
- Ortsübl. Bekanntmachung d. öffentl. Auslegung: **05.06.2002**
- Auslegungsbeschluss: **30.04.2002**
- Öffentliche Auslegung gem. § 3 (2): **13.06.2002 - 15.07.2002**
- Satzungsbeschluss gem. §10 BauGB: **16.07.2002**

Genehmigt gem. § 11 BauGB

Es wird bestätigt, dass der Inhalt dieses Planes sowie die textlichen Festsetzungen unter Beachtung des vorstehenden Verfahrens mit den hierzu gefassten Beschlüssen des Gemeinderates der Stadt Hüfingen übereinstimmen.

Hüfingen, den **10.03.03**
Bürgermeister

Rechtskräftig gem. § 12 BauGB durch Bekanntmachung vom **12.03.03**

Hüfingen, den **13.03.03**
Bürgermeister

Stadtbauamt Hüfingen, im Juli 2002

