

ZEICHENERKLÄRUNG

Art der baulichen Nutzung
(§ 9 Abs. 1 Nr. 1 des Baugesetzbuches - BauGB, §§ 1 bis 11 der Baunutzungsverordnung - BauNVO)

WA Allgemeine Wohngebiete
(§ 4 BauNVO)

Maß der baulichen Nutzung
(§ 9 Abs. 1 Nr. 1 BauGB, § 16 BauNVO)

0,4 Grundflächenzahl

II Zahl der Vollgeschosse, als Höchstmaß

GH 8.50 m Gebäudehöhe, als Höchstmaß

WH 6.50 m Wandhöhe, als Höchstmaß

Bauweise, Baulinien, Baugrenzen
(§ 9 Abs. 1 Nr. 2 BauGB, § 22 und 23 BauNVO)

O offene Bauweise

Baugrenze

Verkehrsflächen
(§ 9 Abs. 1 Nr. 11 und Abs. 6 BauGB)

Straßenverkehrsflächen

Bereich ohne Ein- und Ausfahrt

Grünflächen
(§ 9 Abs. 1 Nr. 15 und Abs. 6 BauGB)

Öffentliche Grünflächen

Private Grünflächen

Wasserflächen und Flächen für die Wasserwirtschaft, den Hochwasserschutz und die Regelung des Wasserabflusses
(§ 9 Abs. 1 Nr. 16 und Abs. 4 BauGB)

Umgrenzung von Flächen für die Wasserwirtschaft, den Hochwasserschutz und die Regelung des Wasserabflusses hier: Naturnahe Retention

Planungen, Nutzungsregelungen, Maßnahmen und Flächen für Maßnahmen zum Schutz, zur Pflege und zur Entwicklung von Natur und Landschaft
(§ 9 Abs. 1 Nr. 20, 25 und Abs. 6 BauGB)

Umgrenzung von Flächen zum Anpflanzen von Bäumen, Sträuchern und sonstigen Bepflanzungen
(§ 9 Abs. 1 Nr. 25a und Abs. 6 BauGB)

Pflanzgebot großkronige Laubbäume im Straßenraum - der festgesetzte Standort kann an die örtlichen Gegebenheiten entlang der Straße angepasst werden - empfohlene Arten und Sorten siehe Pflanzliste

Sonstige Planzeichen

Grenze des räumlichen Geltungsbereiches
(§ 9 Abs. 7 BauGB)

Vorgeschlagene Grundstücksgrenze



VERFAHENSVERMERKE

Aufstellungsbeschluss (§ 2 Abs. 1 BauGB): _____

Bekanntmachung des Aufstellungsbeschlusses: _____

Beschluss zur frühzeitigen Beteiligung der Öffentlichkeit und der Behörden sowie sonstiger Träger öffentlicher Belange (§§ 3 Abs. 1, 4 Abs. 1 BauGB): _____

Bekanntmachung der frühzeitigen Beteiligung der Öffentlichkeit: _____

Frühzeitige Beteiligung der Öffentlichkeit (§ 3 Abs. 1 BauGB), frühzeitige Beteiligung der Behörden und sonstiger Träger öffentlicher Belange (§ 4 Abs. 1 BauGB):
vom _____ bis _____

Abwägung der Stellungnahmen aus der frühzeitigen Beteiligung der Öffentlichkeit und der Behörden sowie sonstiger Träger öffentlicher Belange (§§ 1 Abs. 7): _____

Beschluss zur Beteiligung der Öffentlichkeit und der Behörden sowie sonstiger Träger öffentlicher Belange (§§ 3 Abs. 2, 4 Abs. 2 BauGB): _____

Bekanntmachung der Beteiligung der Öffentlichkeit: _____

Beteiligung der Öffentlichkeit (§ 3 Abs. 2 BauGB), Beteiligung der Behörden und sonstiger Träger öffentlicher Belange (§ 4 Abs. 2 BauGB):
vom _____ bis _____

Abwägung der Stellungnahmen aus der Beteiligung der Öffentlichkeit und der Behörden sowie sonstiger Träger öffentlicher Belange (§§ 1 Abs. 7): _____

Satzungsbeschluss (§ 10 Abs. 1 BauGB): _____

Bekanntmachung des Satzungsbeschlusses (Inkrafttreten): _____

Anzeige § 4 GemO Landratsamt Schwarzwald-Baar-Kreis _____


Stempel / Unterschrift

Ausgefertigt:

Hüfingen, den _____

Michael Kollmeier, Bürgermeister

Lage im Raum

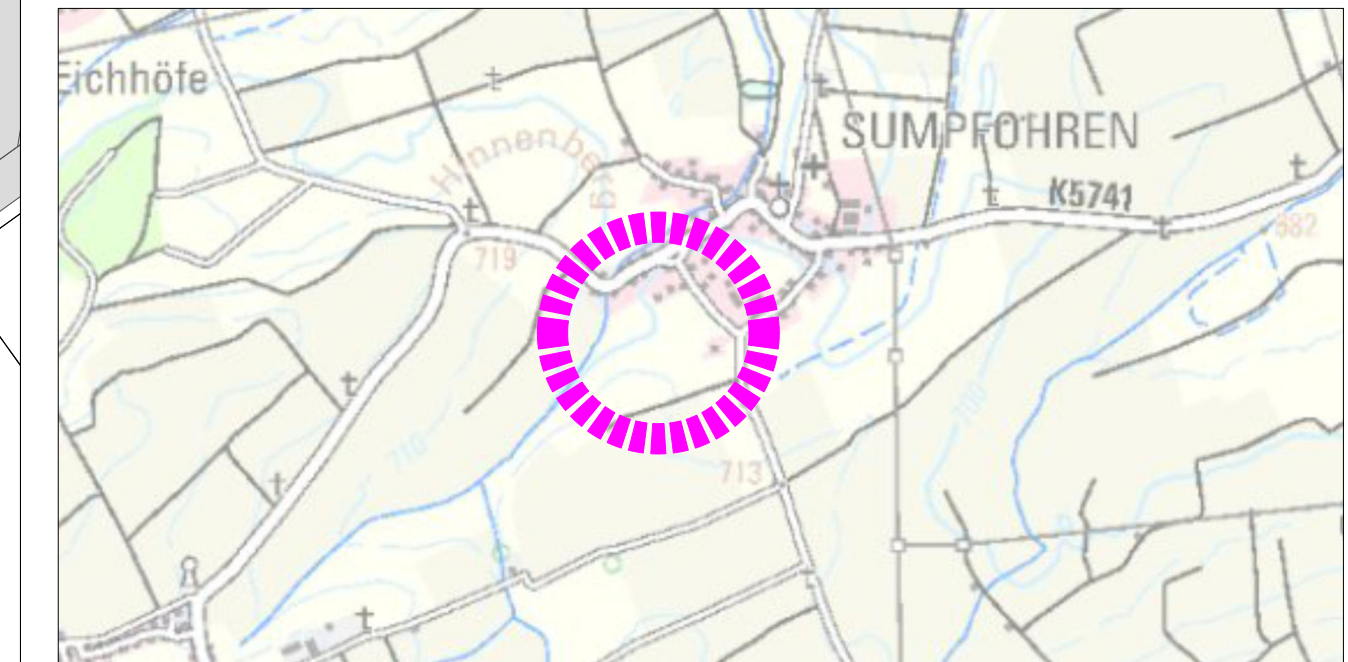

"Im Einfang - Erweiterung"

Gemeinde Hüfingen - Sumpfrohren
Schwarzwald-Baar-Kreis

Bebauungsplan

Maßstab: 1 : 500

Projektnummer: 12893
Plannummer: 12893BBP01

Gez./Geä.	Datum	Änderungsvermerk	Grundlage: ALKIS
jf	05.04.2022	Vorentwurf	
.	.	.	
.	.	.	
.	.	.	



07485-9769-0
info@gf-kom.de
www.gf-kommunal.de

