


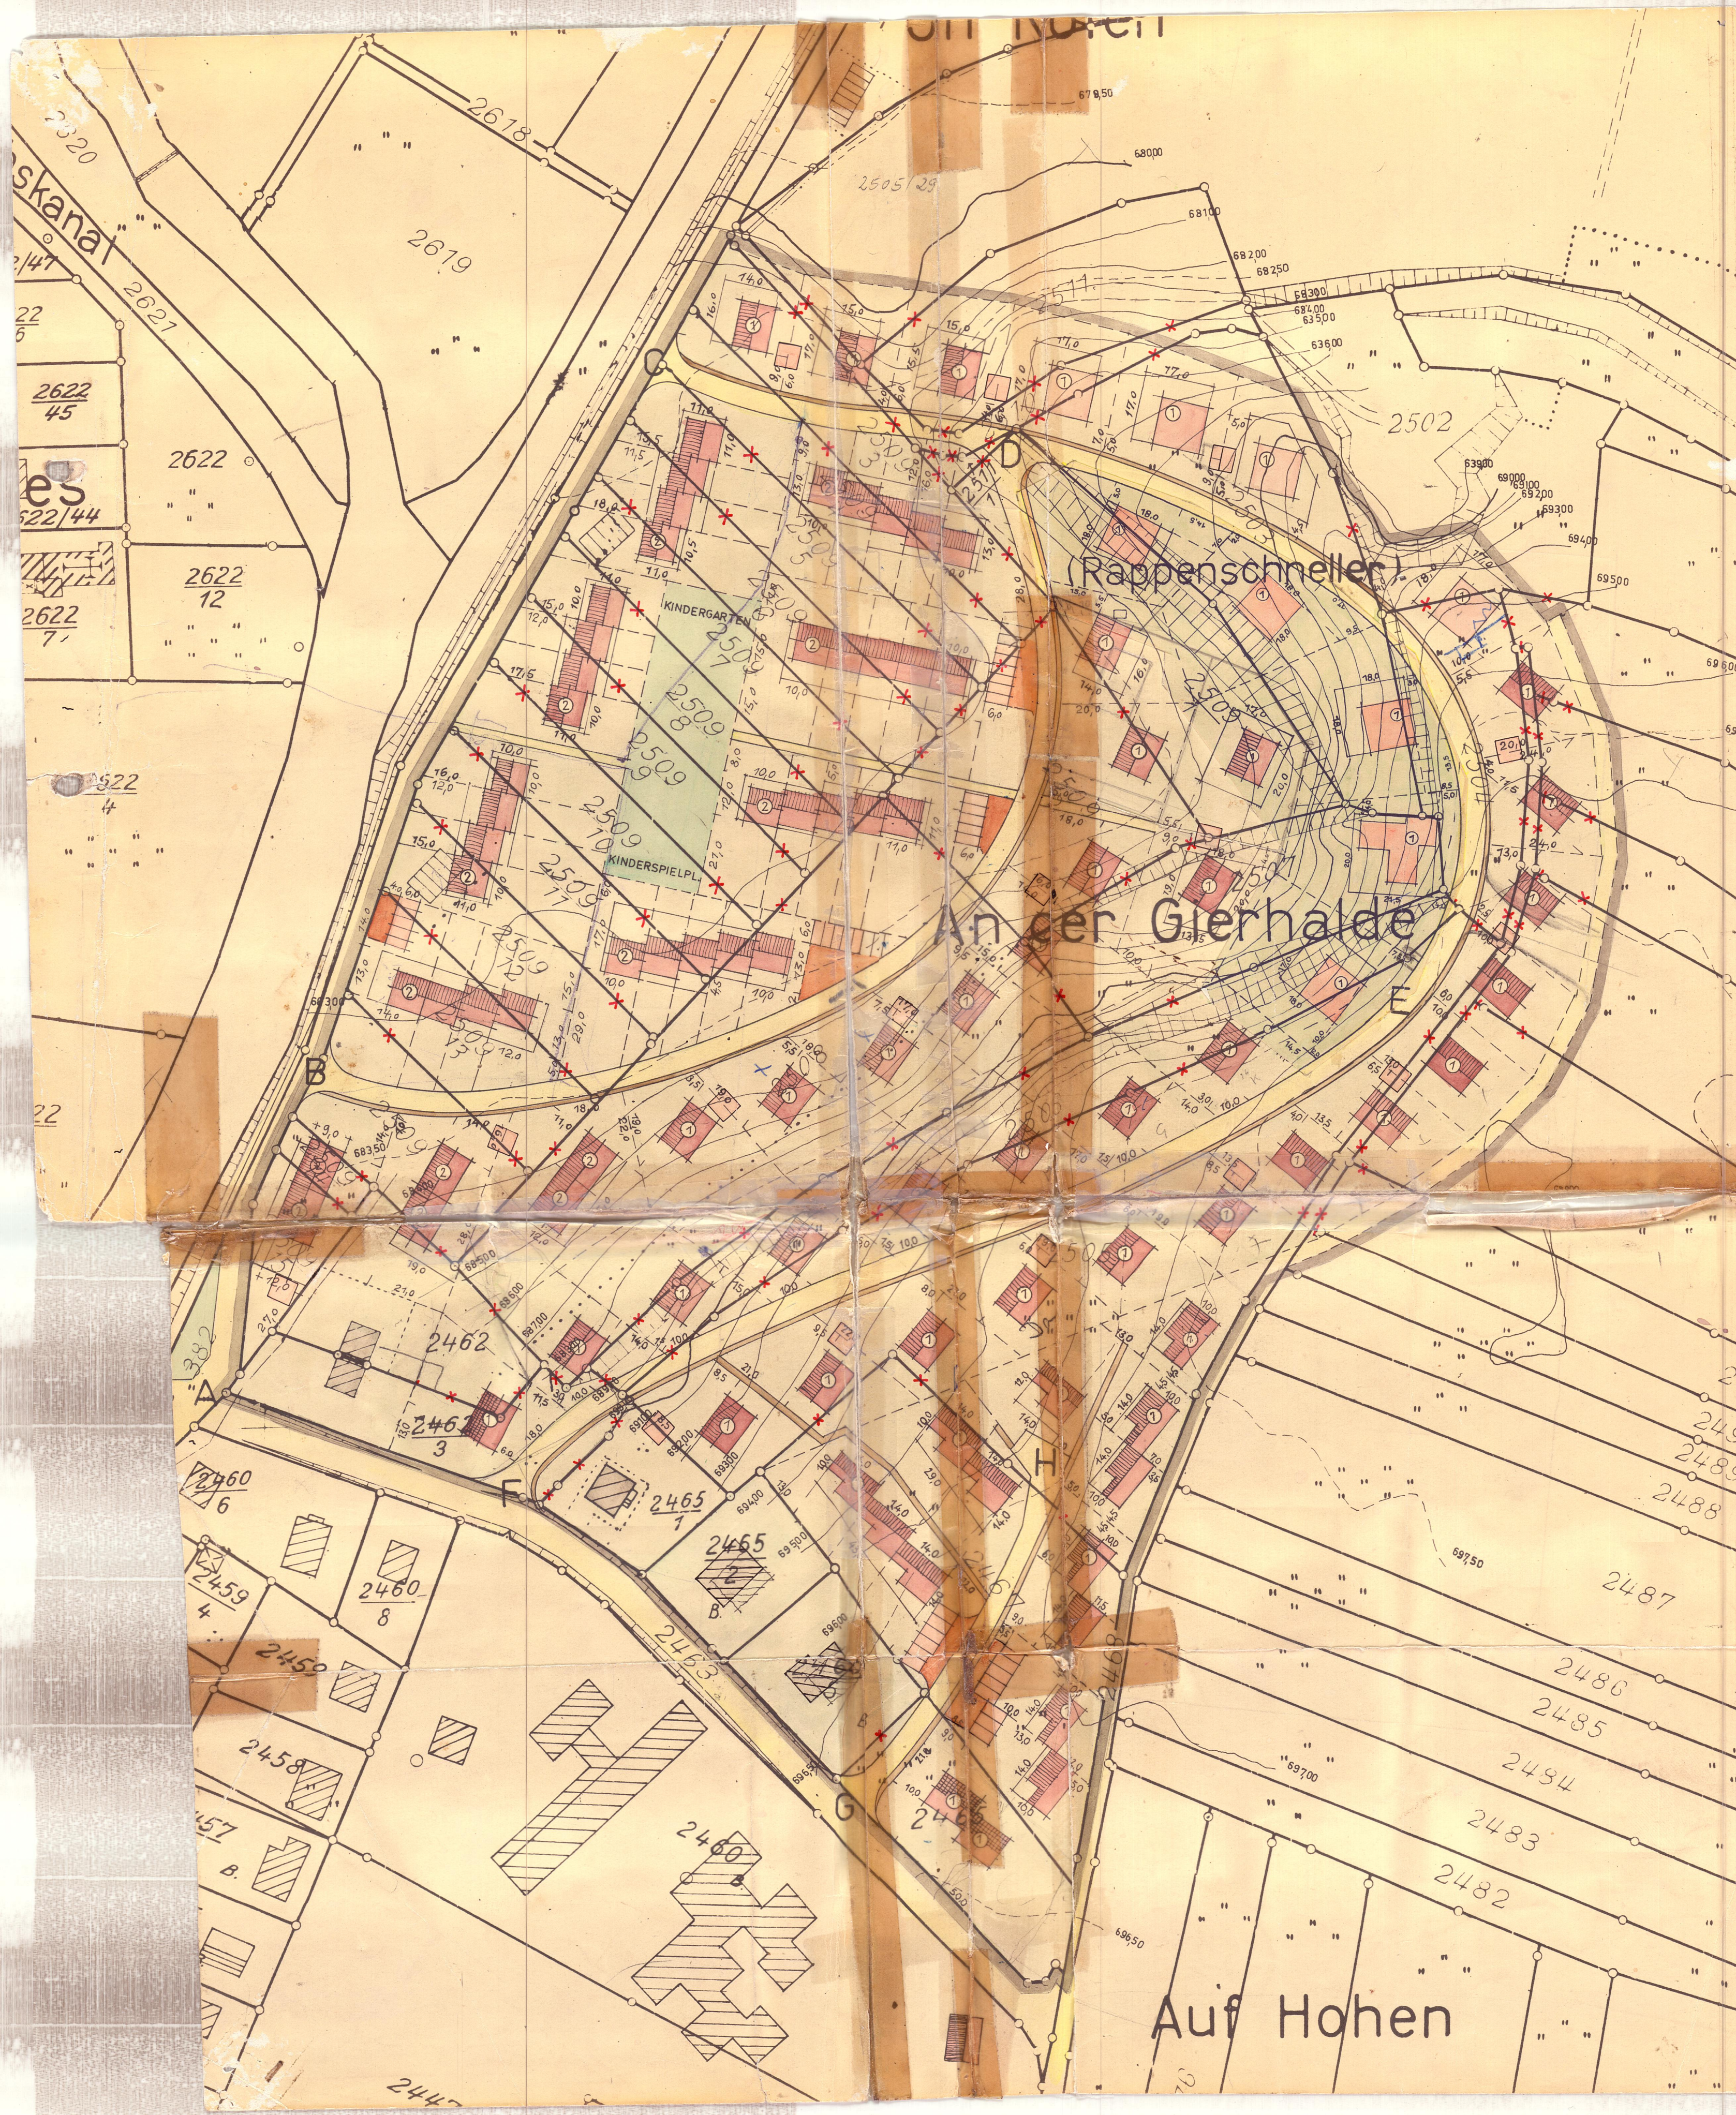

HÜFINGEN
GIERHALDE
GESTALTUNGSPLAN
M. 1:1000
ERLÄUTERUNGEN:

- BESTEHENDE GEBÄUDE
- GEPLANTE GEBÄUDE MIT 0.....7° DACHNEIGUNG
- GEPLANTE GEBÄUDE MIT 22.....23° DACHNEIGUNG
- GEPLANTE GEBÄUDE MIT 45°.....48° DACHNEIGUNG
- ② ZAHL DER VOLLGESOSSE
- GARAGEN
- EINTELLPLÄTZE
- ÖFFENTL. VERKEHRSFLÄCHE MIT FUSSWEG BZW. SCHRAMMBORD
- PRIVATE VERKEHRSFLÄCHE
- PRIVATE ZIERGÄRTEN
- HAUSGÄRTEN
- ÖFFENTLICHE GRÜNFLÄCHE
- VORBEHALTSFLÄCHE
- BESTEHENDE GRUNDSTÜCKSGRENZEN
- AUFZUHEBENDE GRUNDSTÜCKSGRENZEN
- GEPLANTE GRUNDSTÜCKSGRENZEN
- PLANUNGSGBIETSGRENZE

GEPLANT:
FREIBURG, DEN
REGIERUNGSPRÄSIDIUM SÜDBADEN
BERATUNGSSTELLE FÜR BAULEITPLÄNE
IA. *[Signature]*
PL. Sch. Z. Sch.

AUFGESTELLT:
NACH § 2 ABS. 1 BBauG VOM 23.6.1960
DURCH BESCHLUSS DES GEMEINDERATES
VOM 29.4.1965
Hüfingen, DEN 24.6.1965
DER BÜRGERMEISTER *[Signature]*

ÖFFENTLICH AUSGELEGEN
NACH § 2 ABS. 6 BBauG VOM 23.6.1960
IN DER ZEIT
VOM 19.5.1965 BIS 19.6.1965
DIE ORTSÜBLICHE BEKANNTMACHUNG
ERFOLGTE AM 4.5.1965
DER BÜRGERMEISTER *[Signature]*

ALS SATZUNG BESCHLOSSEN:
NACH § 10 BBauG VOM 23.6.1960
IN VERB. MIT § 39 ABS. 2 NR. 3 GO.
AM: 24.6.1965
Hüfingen, DEN 24.6.1965
DER BÜRGERMEISTER *[Signature]*

GENEHMIGT:
NACH § 11 BBauG VOM 23.6.1960
Landratsamt - 29 -
Donaueschingen
[Signature]
J.V.



RECHTSKRÄFTIG:
NACH § 12 BBauG VOM 23.6.1960
DURCH DIE BEKANNTMACHUNG
VOM 18.9.1965
ÖFFENTLICH AUSGELEGEN
VOM 20.9.1965 BIS 1.10.1965
Hüfingen, DEN 4.10.1965
BÜRGERMEISTER *[Signature]*



Auf Hohen