


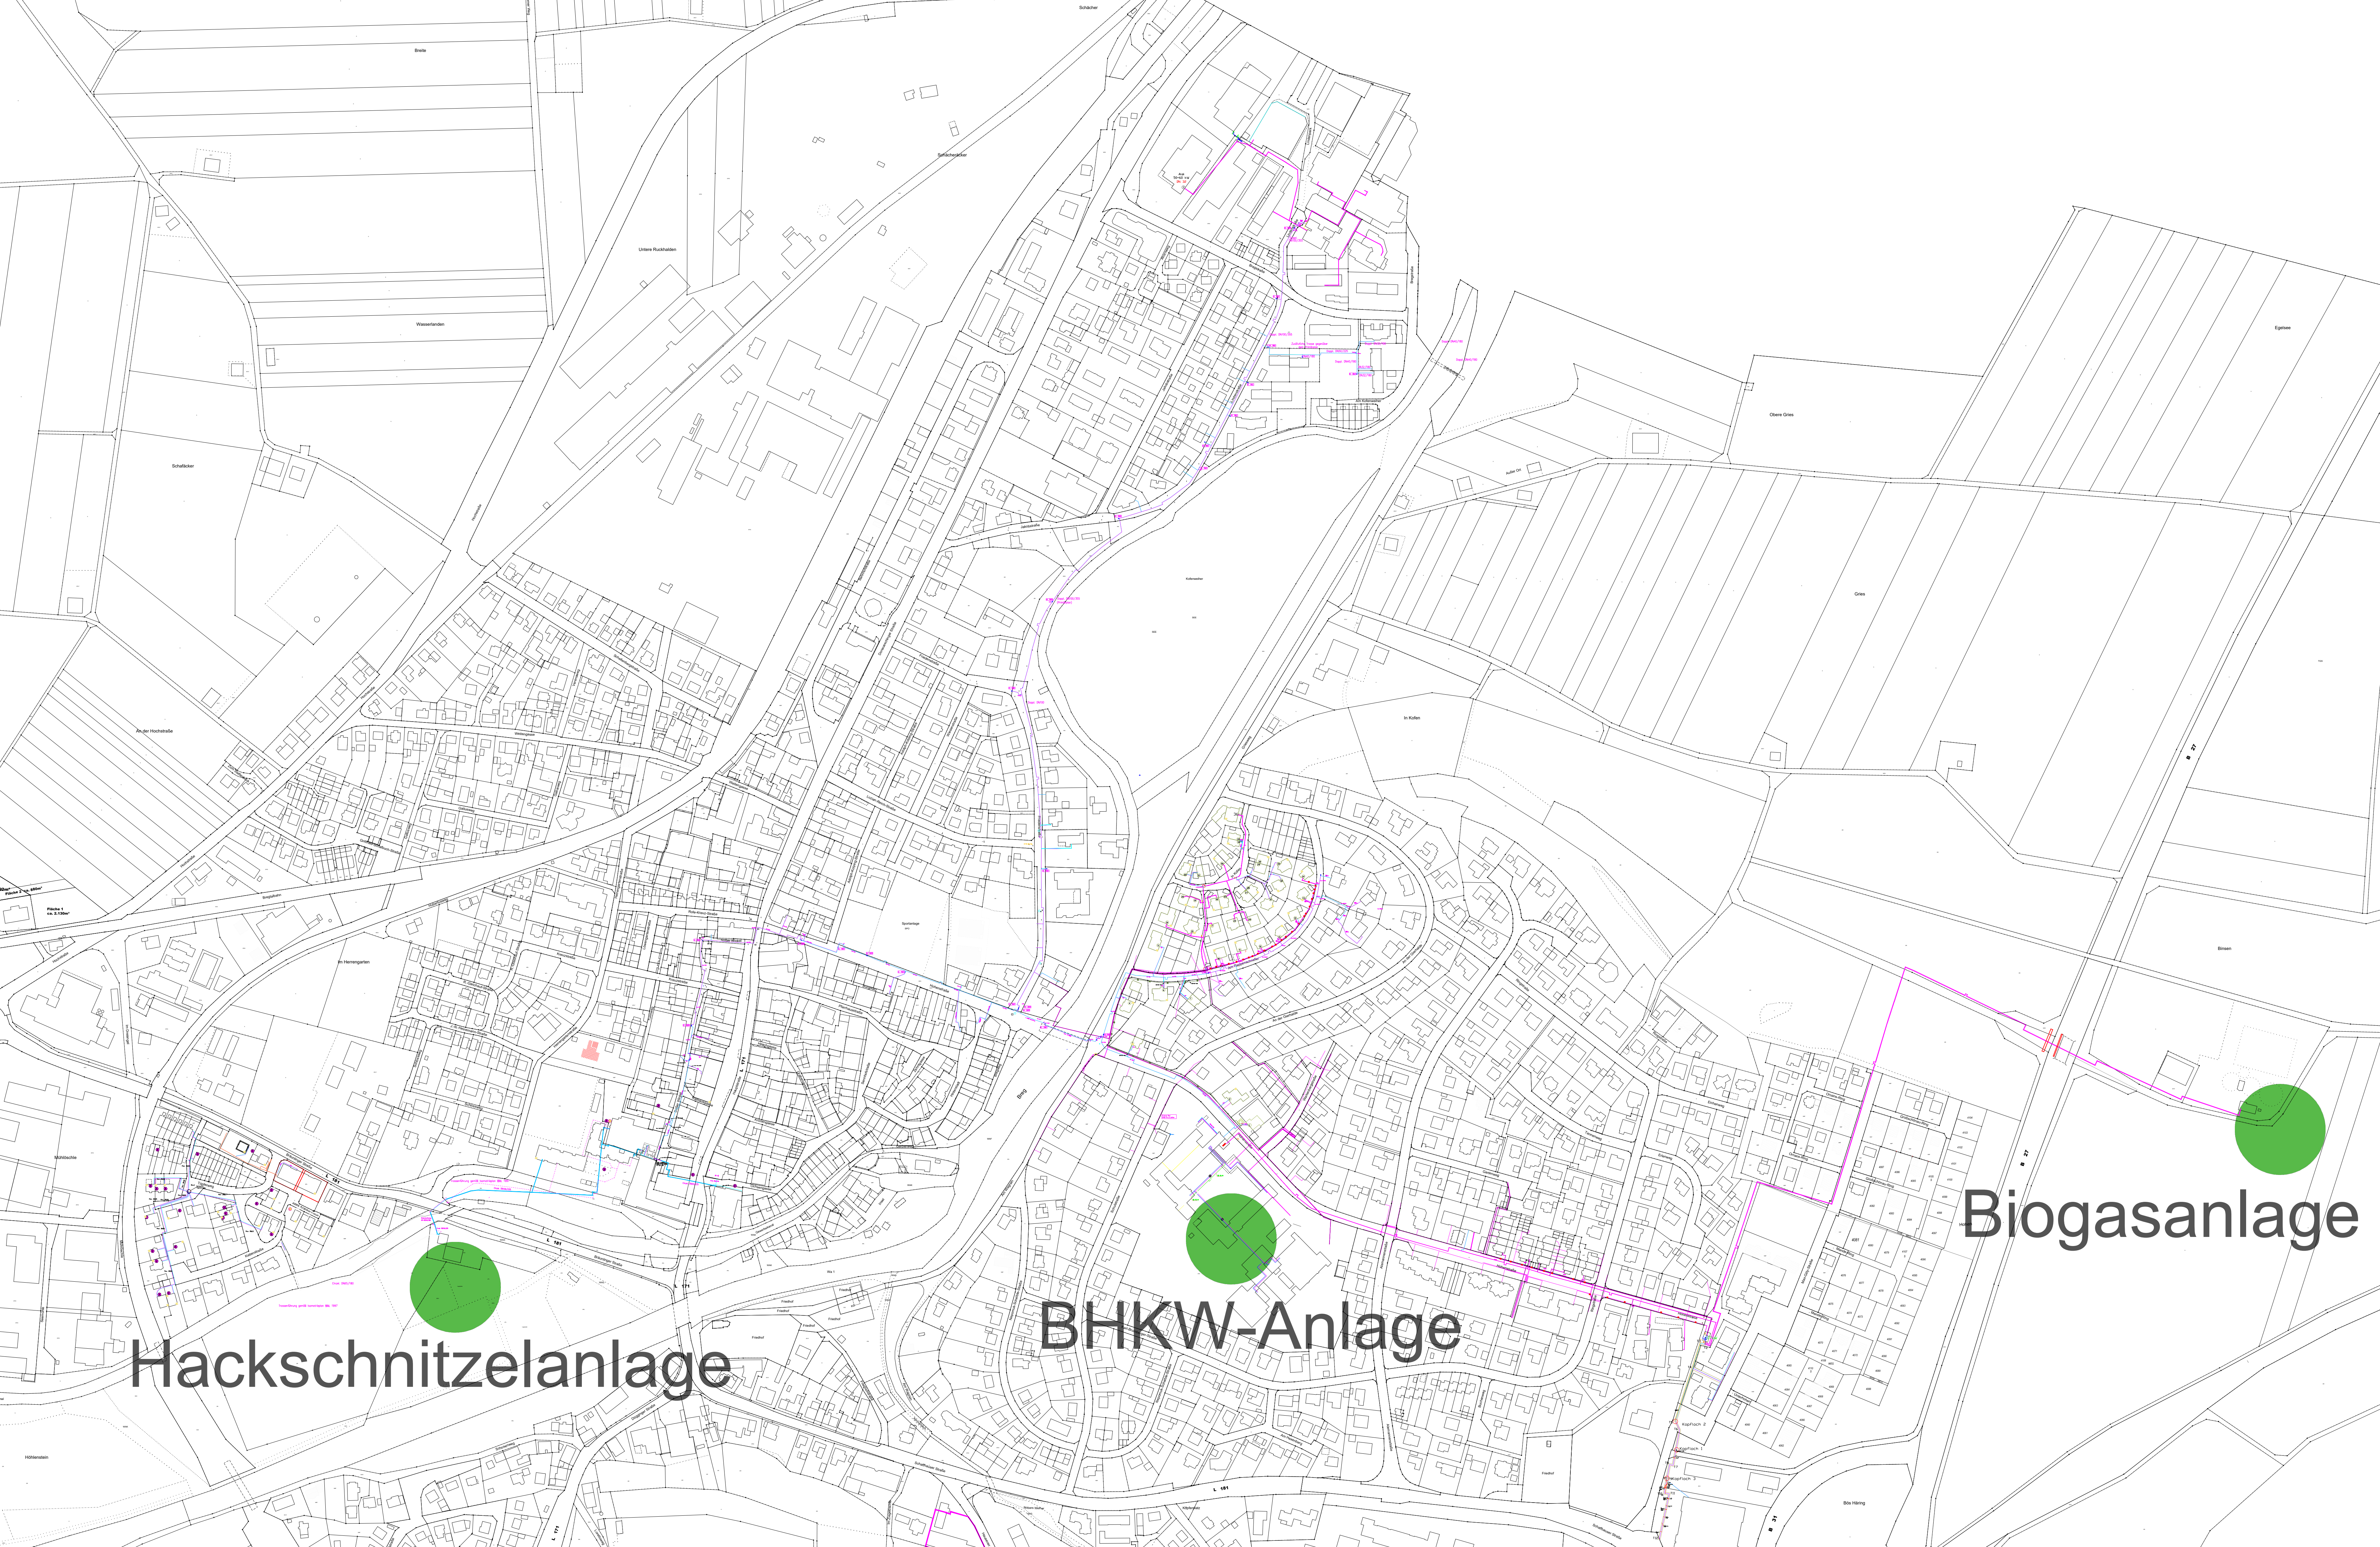

Hackschnitzelanlage

BHKW-Anlage

Biogasanlage